






LOCALIZAÇÃO

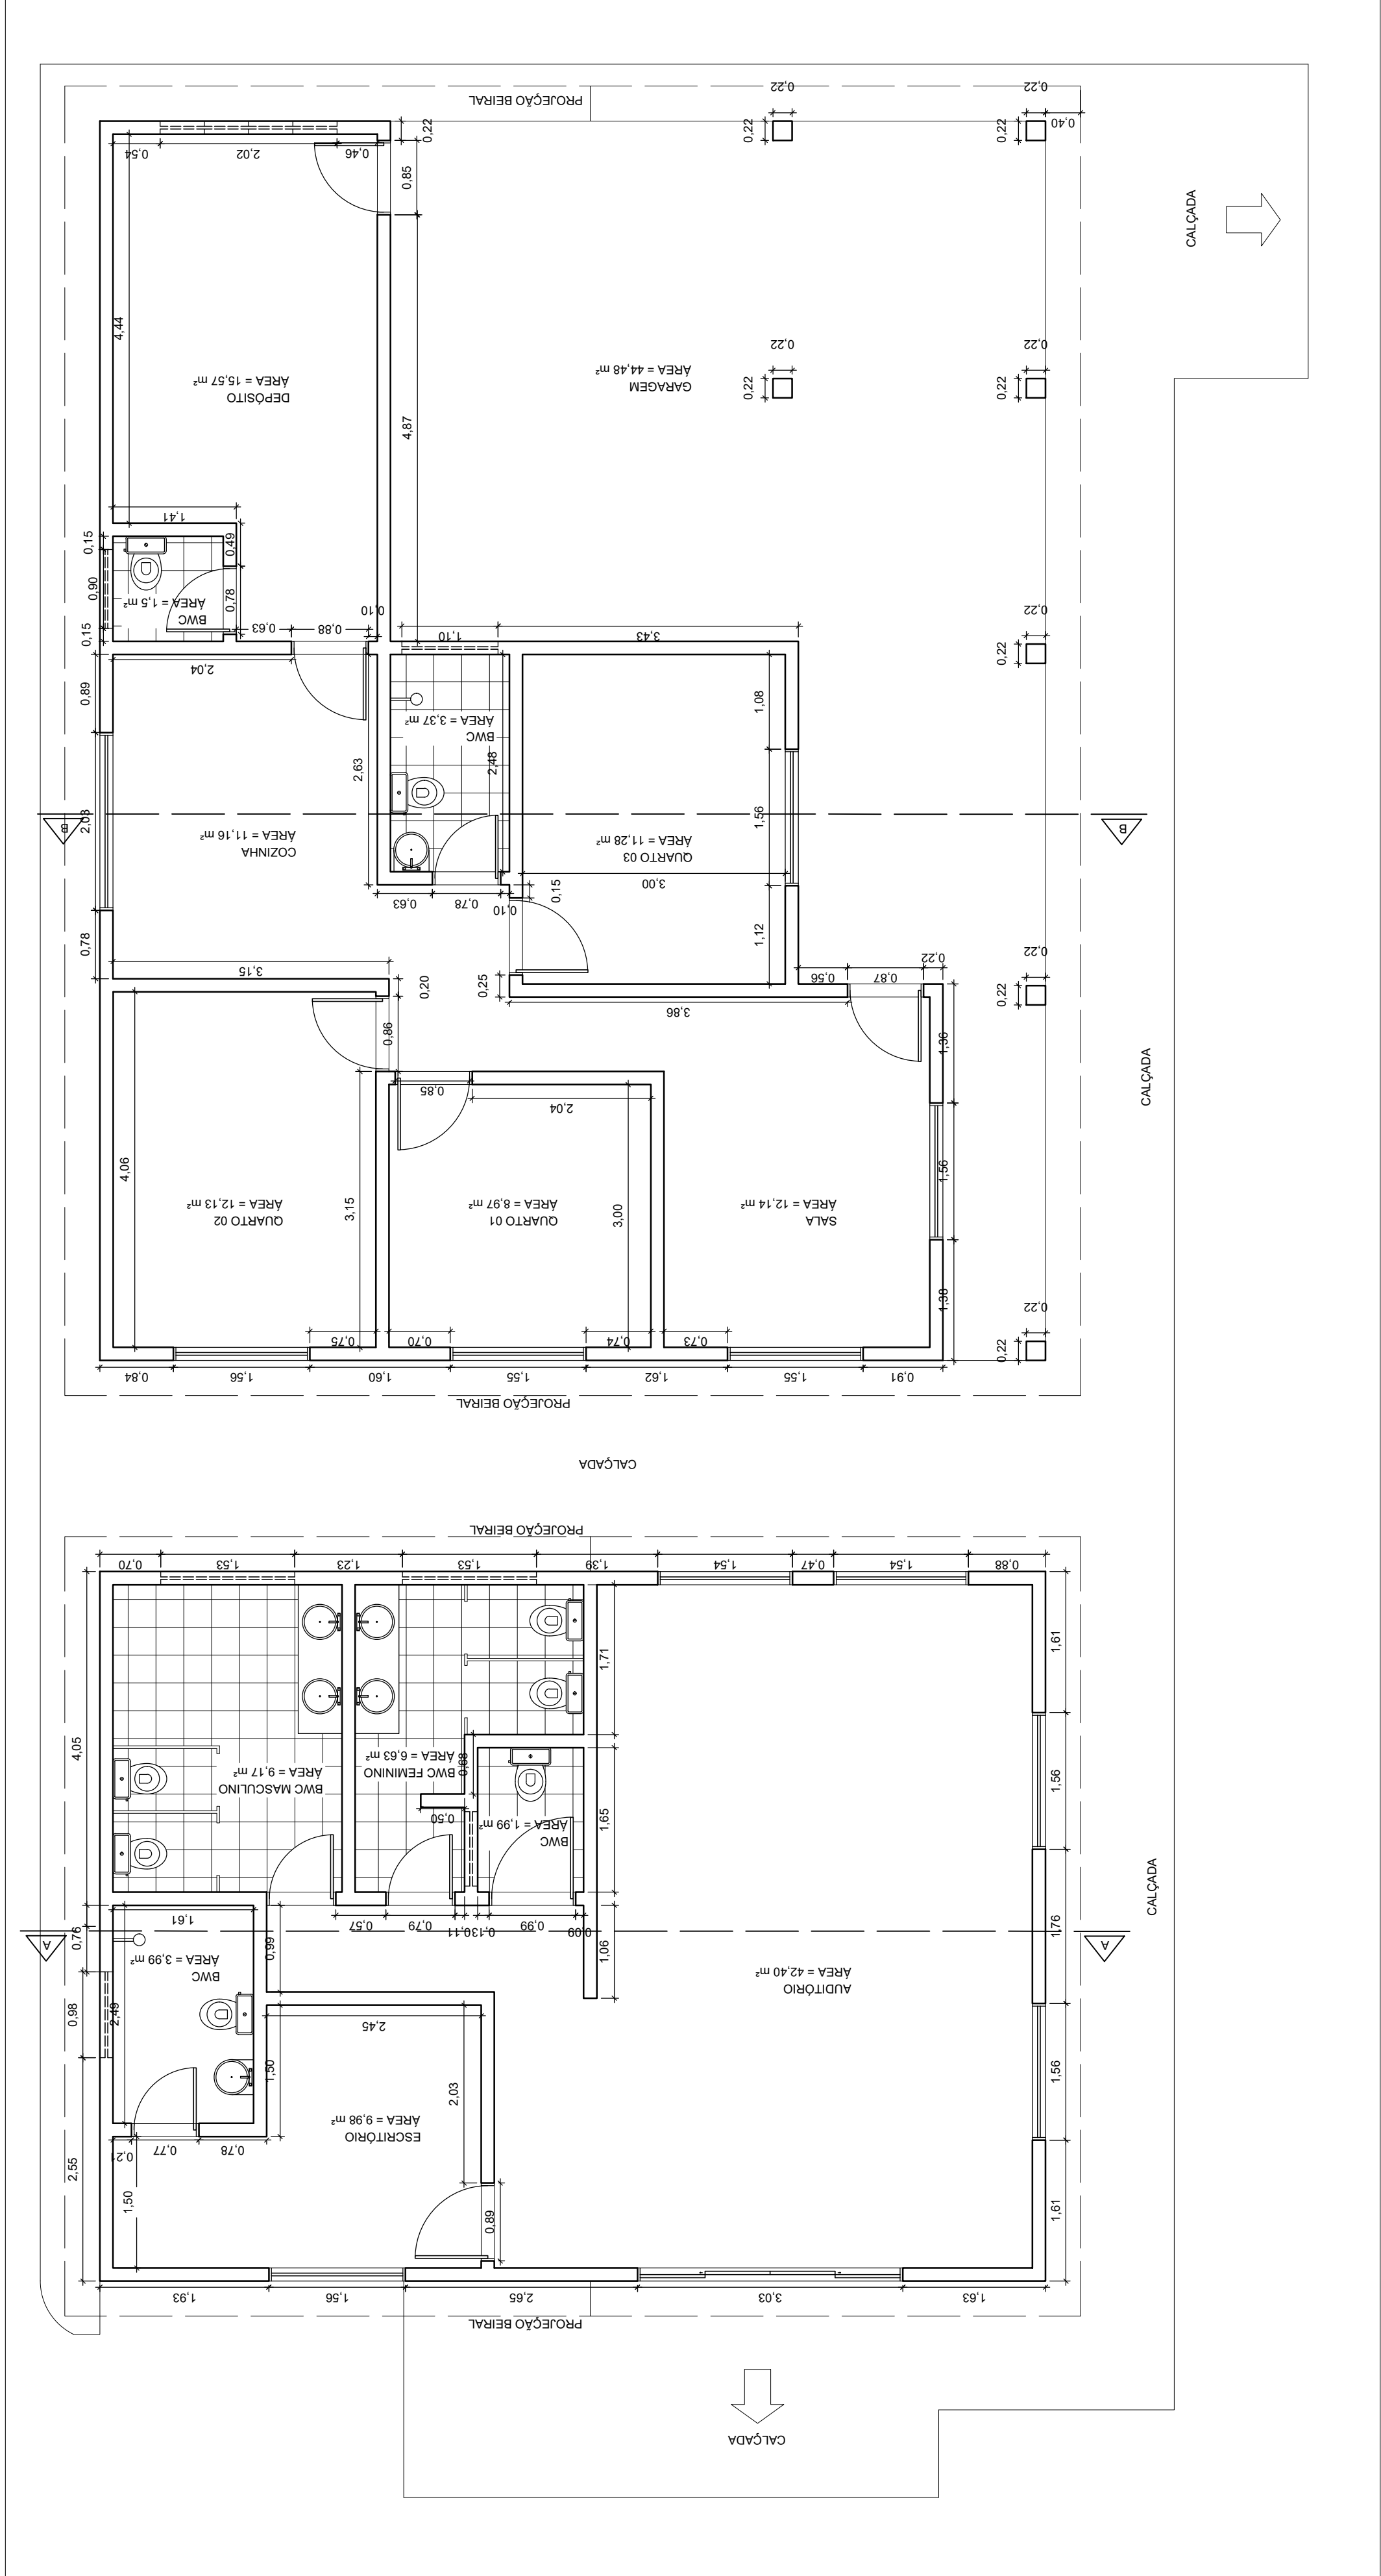

PLANTA BAIXA  
ESC. 1/100

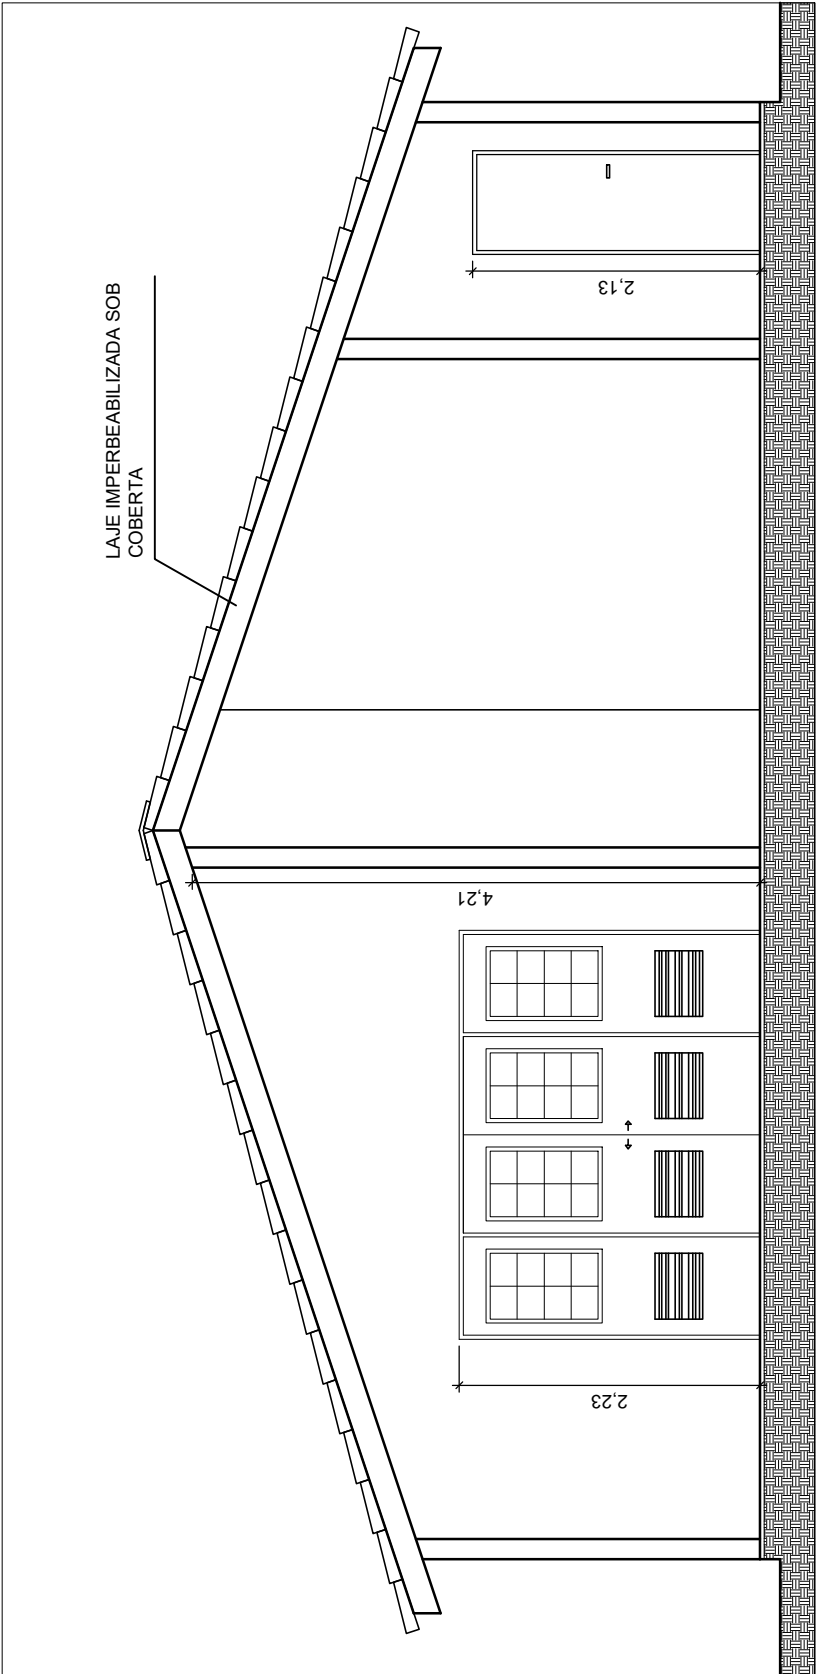

VISTA AA'  
ESC. 1/100

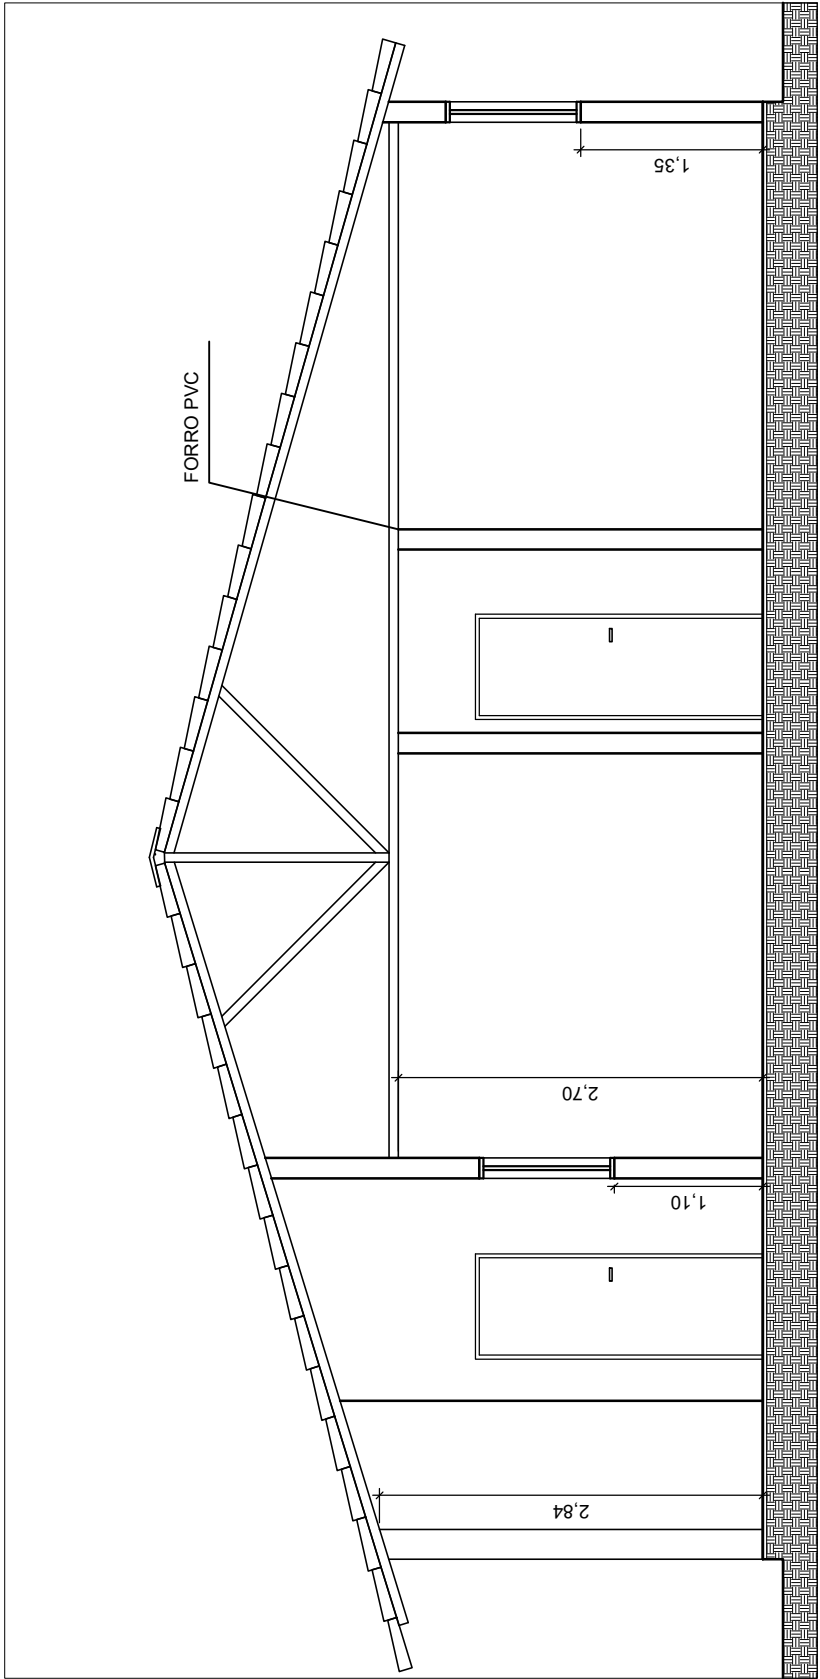

VISTA BB'  
ESC. 1/100

OBJETO:	LEVANTAMENTO ARQUITETÔNICO		
PROPRIETÁRIO:	INSTITUTO DO MEIO AMBIENTE DE ALAGOAS - IMAAL		
LOCALIZAÇÃO:	Base Descentralizada do IMAAL, Rodovia engenheiro Joaquim Gonçalves - Zona rural de Penedo - AL, 57200-000.		
PROJETO:	Wemerson Rogê S. Filho		
RESPONSÁVEL TÉCNICO:	Wemerson Rogê S. Filho - Engenheiro Civil - CREAAL Nº 02112626-9		
ESCALA:			
COLABORADOR:			
INDICADAS	DATA:	PRONCHIA:	
	OUTUBRO 2023	01/01	
	ARQUIVO CAD:	REV001	